

**KISKUNFÉLEGYHÁZA VÁROS ÖNKORMÁNYZAT KÉPVISELŐ-TESTÜLETE**

J/55-19/2020.

**Kiskunfélegyháza Város Önkormányzat Képviselő-testületének  
197/2020. (XI.26.) önkormányzati határozata**

**Kiskunfélegyháza Város Kiskun Múzeuma igazgatói  
álláshelyének betöltésére Mészáros Márta megbízásáról**

**H A T Á R O Z A T :**

Kiskunfélegyháza Város Önkormányzat Képviselő-testülete nevében és előzetes véleménye alapján - a 478/2020. (XI.3.) Korm. rendeletben Magyarország egész területére kihirdetett veszélyhelyzetben, a katasztrófavédelemről és a hozzá kapcsolódó egyes törvények módosításáról szóló 2011. évi CXXVIII. törvény 46. § (4) bekezdésében meghatározott jogkörömben eljárva - az alábbi határozatot hozom:

A Kiskunfélegyháza Város Önkormányzatának Kiskun Múzeuma (6100 Kiskunfélegyháza, Dr. Holló Lajos u. 9.) igazgatói feladatai ellátására Mészáros Mártának - a határozatlan időre szóló munkaviszonyának változatlanul hagyása mellett - 2021. január 1. napjától 2025. december 31. napjáig intézményvezetői megbízást adok.

Az igazgató munkabérét 2021. január 1. napjától havi bruttó 350.000 Ft összegben állapítom meg, melyből az alapbér 290.000 Ft, a vezetői pótlék 60.000 Ft.

Felelős: Csányi József polgármester  
dr. Faragó Zsolt jegyző

Határidő: 2021. január 1.

Erről értesül:

Mészáros Márta igazgató, Kiskun Múzeum  
Polgármesteri Hivatal Jegyzői Iroda  
Polgármesteri Hivatal Pénzügyi Osztálya  
Képviselő-testület tagjai.

Kiskunfélegyháza, 2020. november 26.

  
Csányi József  
\* polgármester

**Kiskunfélegyháza Város Önkormányzat Képviselő-testületének  
198/2020. (XI.26.) önkormányzati határozata  
Móra Ferenc Művelődési Központ igazgatói álláshelyének  
betöltésére Kovács-Csonka Szilvia megbízásáról**

**H A T Á R O Z A T :**

Kiskunfélegyháza Város Önkormányzat Képviselő-testülete nevében és előzetes véleménye alapján - a 478/2020. (XI.3.) Korm. rendeletben Magyarország egész területére kihirdetett veszélyhelyzetben, a katasztrófavédelemről és a hozzá kapcsolódó egyes törvények módosításáról szóló 2011. évi CXXVIII. törvény 46. § (4) bekezdésében meghatározott jogkörömben eljárva - az alábbi határozatot hozom:

A Móra Ferenc Művelődési Központ (6100 Kiskunfélegyháza, Petőfi tér 1.) igazgatói feladatai ellátására Kovács-Csonka Szilviának – a határozatlan időre szóló munkaviszonyának változatlanul hagyása mellett - 2021. január 1. napjától 2025. december 31. napjáig intézményvezetői megbízást adok.

Az igazgató munkabérét 2021. január 1. napjától havi bruttó 400.000 Ft összegben állapítom meg, melyből az alapbér 340.000 Ft, a vezetői pótlék 60.000 Ft.

Felelős: Csányi József polgármester

Határidő: 2021. január 1.

Erről értesül:

Kovács-Csonka Szilvia igazgató, Móra F. Művelődési Központ  
Polgármesteri Hivatal Jegyzői Iroda  
Polgármesteri Hivatal Pénzügyi Osztálya  
Képviselő-testület tagjai.

Kiskunfélegyháza, 2020. november 26.



*Csányi József  
polgármester*

*H*

**KISKUNFÉLEGYHÁZA VÁROS ÖNKORMÁNYZAT KÉPVISELŐ-TESTÜLETE**

J/55-19/2020.

**Kiskunfélegyháza Város Önkormányzat Képviselő-testületének**

**199/2020. (XI.26.) ZÁRT önkormányzati határozata**

**Szivárvány Személyes Gondoskodást Nyújtó Intézmény**

**intézményvezetői álláshelyének betöltésére Magyariné Tóth Erika megbízása**

**H A T Á R O Z A T :**

Kiskunfélegyháza Város Önkormányzat Képviselő-testülete nevében és előzetes véleménye alapján - a 478/2020. (XI.3.) Korm. rendeletben Magyarország egész területére kihirdetett veszélyhelyzetben, a katasztrófavédelemről és a hozzá kapcsolódó egyes törvények módosításáról szóló 2011. évi CXXVIII. törvény 46. § (4) bekezdésében meghatározott jogkörömben eljárva - az alábbi határozatot hozom:

A Szivárvány Személyes Gondoskodást Nyújtó Intézmény (6100 Kiskunfélegyháza, Nádasy u. 12.) intézményvezetői feladatai ellátására Magyariné Tóth Erikának 2021. január 1. napjától 2025. december 31. napjáig intézményvezetői megbízást adok, és 2021. január 1. napjával határozatlan időre kinevezem az intézmény ápoló munkakörű közalkalmazottjává.

Felelős: Csányi József polgármester

Határidő: 2021. január 1.

Erről értesül:

Magyariné Tóth Erika intézményvezető, Szivárvány Intézmény

Polgármesteri Hivatal Jegyzői Iroda

Polgármesteri Hivatal Pénzügyi Osztálya

Képviselő-testület tagjai.

Kiskunfélegyháza, 2020. november 26.

  
**Csányi József**  
polgármester



**KISKUNFÉLEGYHÁZA VÁROS ÖNKORMÁNYZAT KÉPVISELŐ-TESTÜLETE**

J/55-19/2020.

**Kiskunfélegyháza Város Önkormányzat Képviselő-testületének  
200/2020. (XI.26.) önkormányzati határozata**

**Nagy Lajos, a Veled a Városunkért Egyesület frakcióvezetőjének  
kezdeményezése a város szociális dolgozóinak rendkívüli jutalmazására**

**H A T Á R O Z A T :**


Kiskunfélegyháza Város Önkormányzat Képviselő-testülete nevében és előzetes véleménye alapján - a 478/2020. (XI.3.) Korm. rendeletben Magyarország egész területére kihirdetett veszélyhelyzetben, a katasztrófavédelemről és a hozzá kapcsolódó egyes törvények módosításáról szóló 2011. évi CXXVIII. törvény 46. § (4) bekezdésében meghatározott jogkörömben eljárva - az alábbi határozatot hozom:

A Veled a Városunkért Egyesület frakciója által az önkormányzati fenntartású szociális intézmények dolgozóinak, a gyermekjóléti alapellátásban, az idősgondozásban, a házi segítségnyújtásban és a hajléktalan-ellátásban dolgozók részére nyújtandó egyszeri nettó 50.000.- Ft összegű jutalom biztosítására vonatkozó kezdeményezést nem támogatom.

Erről értesül:

Polgármesteri Hivatal Jegyzői Iroda  
Polgármesteri Hivatal Pénzügyi Osztálya  
Képviselő-testület tagjai.

Kiskunfélegyháza, 2020. november 26.

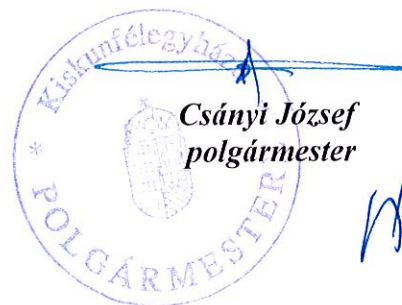

**KISKUNFÉLEGYHÁZA VÁROS ÖNKORMÁNYZAT KÉPVISELŐ-TESTÜLETE**

J/55-19/2020.

**Kiskunfélegyháza Város Önkormányzat Képviselő-testületének  
201/2020. (XI.26.) önkormányzati határozata**

**A 6. számú házi gyermekorvosi körzet tartó helyettesítésére  
a VIOMED Egészségügyi és Szolgáltató Bt-vel kötött megbízási  
szerződés módosításáról**

**H A T Á R O Z A T :**

Kiskunfélegyháza Város Önkormányzat Képviselő-testülete nevében és előzetes véleménye alapján - a 478/2020. (XI.3.) Korm. rendeletben Magyarország egész területére kihirdetett veszélyhelyzetben, a katasztrófavédelemről és a hozzá kapcsolódó egyes törvények módosításáról szóló 2011. évi CXXVIII. törvény 46. § (4) bekezdésében meghatározott jogkörömben eljárva - az alábbi határozatot hozom:

A VIOMED Egészségügyi és Szolgáltató Bt-vel a 6. számú házi gyermekorvosi körzet tartós helyettesítésére kötött - a 64/2020.(IV.30.) önkormányzati határozat 1. mellékleteként elfogadott - megbízási szerződésnek a jelen határozat 1. melléklete szerinti módosítását utólag jóváhagyom.

Felelős: Csányi József polgármester  
Határidő: 2020. november 26.

Erről értesül:  
VIOMED Egészségügyi és Szolgáltató Bt.  
Polgármesteri Hivatal Jegyzői Iroda  
Polgármesteri Hivatal Pénzügyi Osztálya  
Képviselő-testület tagjai.

Kiskunfélegyháza, 2020. november 26.



**MEGBÍZÁSI SZERZŐDÉS**  
**házi gyermekorvosi tevékenység tartós helyettesítéssel történő ellátására**  
**1. sz. MÓDOSÍTÁSA**

mely létrejött egyrészről

**Kiskunfélegyháza Város Önkormányzata**

székhely: 6100 Kiskunfélegyháza, Kossuth u. 1.

adószám: 15724739-2-03

képviseli: Csányi József polgármester,

mint megbízó (a továbbiakban: **Megbízó**),

másrészről

**VIOMED Egészségügyi és Szolgáltató Betéti Társaság**

székhely: 6300 Kalocsa, Tóth Mike u. 63.

cégjegyzékszám: 03-06-113943

adószám: 22242866-1-03

képviseli: Dr. Korsós Judit

mint megbízott (a továbbiakban: **Megbízott**)

(együttesen: Felek) között az alábbi feltételekkel:

1. Felek megállapítják, hogy közöttük Megbízási szerződés jött létre 2020. július 1-jétől határozatlan időre Kiskunfélegyháza Város Önkormányzat 6. számú házi gyermekorvosi körzet tartós helyettesítéssel történő ellátására.
2. Felek megállapítják továbbá, hogy az 1. pont szerinti Megbízási szerződés nem tartalmazza a Megbízott rendelési időn felüli rendelkezésre állásának szabályait, melyet jelen szerződésmódosítással kívánnak a Felek szabályozni, így a megbízási szerződés az alábbi 8/A. ponttal egészül ki:  
*„8/A. Megbízott vállalja, hogy a házi gyermekorvosi feladatokat heti 40 órában látja el, a rendelési időn felül, a működési engedélynek megfelelő időben rendelkezésre állást biztosít.*
3. Jelen szerződésmódosítást a Felek 2020. július 1. napjára visszamenőleges hatállyal rendelik alkalmazni.
4. A szerződésmódosítás a szerződő felek közötti Megbízási szerződés többi pontját nem érinti, azok változatlan tartalommal érvényesek.

Jelen szerződésmódosítást a Felek átolvasás és értelmezést követően, mint akaratukkal mindenben megegyezőt jóváhagyólag aláírtak.

Kiskunfélegyháza, 2020. november 9.

*Csányi József*  
*polgármester*  
*Megbízó*

*Dr. Korsós Judit*  
*VIOMED Egészségügyi és Szolgáltató Bt.*  
*Megbízott*

**KISKUNFÉLEGYHÁZA VÁROS ÖNKORMÁNYZAT KÉPVISELŐ-TESTÜLETE**

J/55-19/2020.

**Kiskunfélegyháza Város Önkormányzat Képviselő-testületének  
202/2020. (XI.26.) önkormányzati határozata**

**Pszichiátriai betegek nappali ellátásának biztosítására  
a Sorsfordító Szolgáltató Központtal kötött ellátási szerződés  
módosításának jóváhagyásáról**

**H A T Á R O Z A T :**

Kiskunfélegyháza Város Önkormányzat Képviselő-testülete nevében és előzetes véleménye alapján - a 478/2020. (XI.3.) Korm. rendeletben Magyarország egész területére kihirdetett veszélyhelyzetben, a katasztrófavédelemről és a hozzá kapcsolódó egyes törvények módosításáról szóló 2011. évi CXXVIII. törvény 46. § (4) bekezdésében meghatározott jogkörömben eljárva - az alábbi határozatot hozom:

A Sorsfordító Szolgáltató Központtal pszichiátriai betegek nappali ellátásának biztosítására kötött ellátási szerződés módosítását a határozat melléklete szerint jóváhagyom.

Felelős: Csányi József polgármester

Határidő: 2020. november 30.

Erről értesül:

Sorsfordító Szolgáltató Központ  
Polgármesteri Hivatal Jegyzői Iroda  
Polgármesteri Hivatal Pénzügyi Osztálya  
Képviselő-testület tagjai.

Kiskunfélegyháza, 2020. november 26.



*Csányi József  
polgármester*

*H*

**ELLÁTÁSI SZERZŐDÉS**  
**2. sz. MÓDOSÍTÁSA**  
**pszichiátriai betegek nappali ellátására**

amely létrejött egyrészről

**Kiskunfélegyháza Város Önkormányzata**

székhelye: 6100 Kiskunfélegyháza, Kossuth L. u. 1.,

adószáma: 15724739-2-03

képviseli: Csányi József polgármester

(a továbbiakban: Önkormányzat),

másrészről

**Sorsfordító Szolgáltató Központ**

székhelye: 6200 Kiskőrös, Rákóczi Ferenc u. 12.,

adószáma: 18515949-1-03

képviseli: Hajdu Julianna képviselő

(a továbbiakban: Fenntartó),

együttesen Felek között az alábbi feltételekkel:

között a Kiskunfélegyháza Város Önkormányzat és a Sorsfordító Szolgáltató Központ között létrejött ellátási szerződés módosítása tárgyában, alulírott helyen és időben, az alábbi feltételekkel:

1. Felek megállapítják, hogy Kiskunfélegyháza Város Önkormányzat és a Szeretetházi Baptista Gyülekezet Kiskőrös, mint a Sorsok Háza Szociális Intézmény Kiskunfélegyháza (6100 Kiskunfélegyháza, Kun u. 10.) fenntartója között 2015. október 30. napján a pszichiátriai betegek nappali ellátására Ellátási szerződés megkötésére került sor az 261/2015. (X.22.) Képviselő-testületi határozat alapján, mely szerződést a 159/2017.(VIII.31.) Képviselő-testületi határozat alapján a Felek módosították a Fenntartó nevében és képviselő személyében történt változás miatt.
2. Felek megállapítják, hogy jelen szerződés-módosítással az 1) pontban meghatározott ellátási szerződésben az alábbi pontok módosulnak:

A Szerződő Feleknél a Sorsfordító Szolgáltató Központ 6200 Kiskőrös, Szűcs József u. 12. szám alatti székhelye az alábbira módosul:  
„székhelye: 6200 Kiskőrös, Rákóczi Ferenc u. 12.”
3. A szerződés feltételei egyebekben változatlanok maradnak.

Alulírott szerződő felek az ellátási szerződés módosítást elolvasás és értelmezés után, mint akaratukkal mindenben egyezőt jóváhagyólag írták alá.

Kiskunfélegyháza, 2020. ....

**Kiskunfélegyháza Város Önkormányzata**  
**Csányi József**  
**polgármester**

**Sorsfordító Szolgáltató Központ**  
**Hajdu Julianna**



**KISKUNFÉLEGYHÁZA VÁROS ÖNKORMÁNYZAT KÉPVISELŐ-TESTÜLETE**

J/55-19/2020.

**Kiskunfélegyháza Város Önkormányzat Képviselő-testületének  
203/2020. (XI.26.) önkormányzati határozata  
Kiskunfélegyházi Napköziotthonos Óvoda 2020. évi  
téli zárva tartási rendjéről**

**H A T Á R O Z A T :**

Kiskunfélegyháza Város Önkormányzat Képviselő-testülete nevében és előzetese véleménye alapján - a 478/2020. (XI.3.) Korm. rendeletben Magyarország egész területére kihirdetett veszélyhelyzetben, a katasztrófavédelemről és a hozzá kapcsolódó egyes törvények módosításáról szóló 2011. évi CXXVIII. törvény 46. § (4) bekezdésében meghatározott jogkörömben eljárva - az alábbi határozatot hozom:

A gyermekek napközbeni ellátását biztosító Kiskunfélegyházi Napköziotthonos Óvoda alábbi feladatellátási helyein a 2020 évi téli zárva tartási rendjét az alábbiak szerint hagyom jóvá:

- Dózsa György utcai Napköziotthonos Óvoda,
- Bercsényi utcai Óvoda,
- Kossuthvárosi Óvoda,
- Móravárosi Napköziotthonos Óvoda,
- Szegedi Úti Óvoda,
- Szákszorszép Óvoda,
- Bankfalui Óvoda
- Móra Ferenc utcai Óvoda

**2020. december 28-tól december 31-ig zárva tart,**  
szülői igény esetén az óvodai ellátás biztosítására pedig a **Nagyszőlő úti óvodát** jelölöm ki.

Felkérem az óvodavezetőt, hogy tájékoztassa a szülőket a téli zárva tartási rendről.

Felelős: Csányi József polgármester  
Csernus Krisztina óvodavezető

Határidő: 2020. december 15.

Erről értesül:

Kiskunfélegyházi Napköziotthonos Óvoda  
Polgármesteri Hivatal Jegyzői Iroda  
Polgármesteri Hivatal Pénzügyi Osztálya  
Képviselő-testület tagjai.

Kiskunfélegyháza, 2020. november 26.



**KISKUNFÉLEGYHÁZA VÁROS ÖNKORMÁNYZAT KÉPVISELŐ-TESTÜLETE**

J/55-19/2020.

**Kiskunfélegyháza Város Önkormányzat Képviselő-testületének  
204/2020. (XI.26.) önkormányzati határozata  
Kiskunfélegyházi Polgármesteri Hivatal 2020. évi  
működéséről szóló tájékoztató elfogadásáról**

**H A T Á R O Z A T :**

Kiskunfélegyháza Város Önkormányzat Képviselő-testülete nevében és előzetese véleménye alapján - a 478/2020. (XI.3.) Korm. rendeletben Magyarország egész területére kihirdetett veszélyhelyzetben, a katasztrófavédelemről és a hozzá kapcsolódó egyes törvények módosításáról szóló 2011. évi CXXVIII. törvény 46. § (4) bekezdésében meghatározott jogkörömben eljárva - az alábbi határozatot hozom:

A Kiskunfélegyházi Polgármesteri Hivatal 2020. évi működésének összegzésére vonatkozó összefoglalót, annak mellékleteivel együtt elfogadom.

Felelős: Dr. Faragó Zsolt jegyző

Határidő: 2020. november 30.

Erről értesül:

Polgármesteri Hivatal valamennyi osztálya

Képviselő-testület tagjai.

Kiskunfélegyháza, 2020. november 26.



*Csányi József*  
*polgármester*

*K*

**KISKUNFÉLEGYHÁZA VÁROS ÖNKORMÁNYZAT KÉPVISELŐ-TESTÜLETE**  
J/55-19/2020.

**Kiskunfélegyháza Város Önkormányzat Képviselő-testületének  
205/2020. (XI.26.) önkormányzati határozata**  
**Kiskunfélegyháza Város Önkormányzat 2021. évre vonatkozó  
belső ellenőrzési tervének elfogadásáról**

**H A T Á R O Z A T :**

Kiskunfélegyháza Város Önkormányzat Képviselő-testülete nevében és előzetese véleménye alapján - a 478/2020. (XI.3.) Korm. rendeletben Magyarország egész területére kihirdetett veszélyhelyzetben, a katasztrófavédelemről és a hozzá kapcsolódó egyes törvények módosításáról szóló 2011. évi CXXVIII. törvény 46. § (4) bekezdésében meghatározott jogkörömben eljárva - az alábbi határozatot hozom:

Kiskunfélegyháza Város Önkormányzata 2021. évre vonatkozó belső ellenőrzési tervét – az előterjesztés melléklete szerint - jóváhagyom.

Felelős: Dr. Faragó Zsolt jegyző  
Határidő: 2020. december 31.

Erről értesül:  
Polgármesteri Hivatal Jegyzői Iroda  
Polgármesteri Hivatal Pénzügyi Osztálya  
Képviselő-testület tagjai.

Kiskunfélegyháza, 2020. november 26.

  
**Csányi József**  
**polgármester**

**KISKUNFÉLEGYHÁZA VÁROS ÖNKORMÁNYZAT KÉPVISELŐ-TESTÜLETE**

J/55-19/2020.

**Kiskunfélegyháza Város Önkormányzat Képviselő-testületének  
206/2020. (XI.26.) önkormányzati határozata  
Kiskunfélegyháza 0464 helyrajzi számú közút  
telekmegosztásáról**

**H A T Á R O Z A T :**

Kiskunfélegyháza Város Önkormányzat Képviselő-testülete nevében és előzetes véleménye alapján - a 478/2020. (XI.03.) Korm. rendeletben Magyarország egész területére kihirdetett veszélyhelyzetben, a katasztrófavédelemről és a hozzá kapcsolódó egyes törvények módosításáról szóló 2011. évi CXXVIII. törvény 46. § (4) bekezdésében meghatározott jogkörömben eljárva - az alábbi határozatot hozom:

1. A nemzeti vagyonról szóló 2011. évi CXCVI. törvény 4. § és 6. § alapján döntök a Kiskunfélegyháza, 0464 hrsz. számú ingatlanok a Magyar Közút Nonprofit Zrt. által elkészített és a határozat mellékletét képező **vázrajz szerinti megosztásáról**, valamint arról, hogy a kialakuló 0464/2 hrsz. számú új önálló, 467m<sup>2</sup> nagyságú ingatlant a **forgalomképtelen törzsvagyomból kivesszem, azt korlátozottan forgalomképes törzsvagyonná minősítem**, és egyben döntök arról, hogy az a közút jellege miatt **ingyenesen a magyar állami tulajdonba kerüljön**.
2. **Hozzájárulok**, hogy a Magyar Közút Nonprofit Zrt. a mellékelt vázrajz szerinti telekalakítási eljárást lefolytassa.
3. Döntök arról, hogy a Polgármester az átadás-átvételi eljárást teljes körűen lebonyolíthatja, valamint az azokhoz kapcsolódó szükséges jognyilatkozatokat megteheti.
4. Az ingyenes átadás-átvételi szerződés megkötésével egyidejűleg hozzájárulok a Kiskunfélegyháza, külterület 0464 helyrajzi számú ingatlanból kialakuló **0464/2 hrsz. számú ingatlan tulajdonjogának Magyar Állam javára történő bejegyzéséhez adásvételi jogcímén**.
5. Döntök arról, hogy a telekmegosztáshoz és az átadás-átvételhez kapcsolódó összes járulékos **költséget** – ingatlan nyilvántartási bejegyzési költségek – **a kérelmező, illetve annak ügyben eljáró meghatalmazottja viseli**.

Felelős: Csányi József polgármester  
dr. Alács Miklós vagyongazdálkodási osztályvezető  
Határidő: 2020. december 31.

Erről értesül:

Magyar Közút Nonprofit Zrt., a Vagyongazdálkodási Osztály által  
Polgármesteri Hivatal Vagyongazdálkodási Osztálya  
Polgármesteri Hivatal Pénzügyi Osztálya  
Képviselő-testület tagjai.

Kiskunfélegyháza, 2020. november 26.



Magyar Közút Nonprofit Zrt.  
1024 Budapest Fényes Elek u. 7-13.

A munkavégző neve

Munkaszám: BK-3/2020

Kiskunfélegyháza

külterület


város

Adatszolgáltatás iktatószáma: 2/74/2020

## VÁLTOZÁSI VÁZRAJZ

a 0464 helyrajzi számú földrészlet megosztásáról

Méretarány: 1:2000

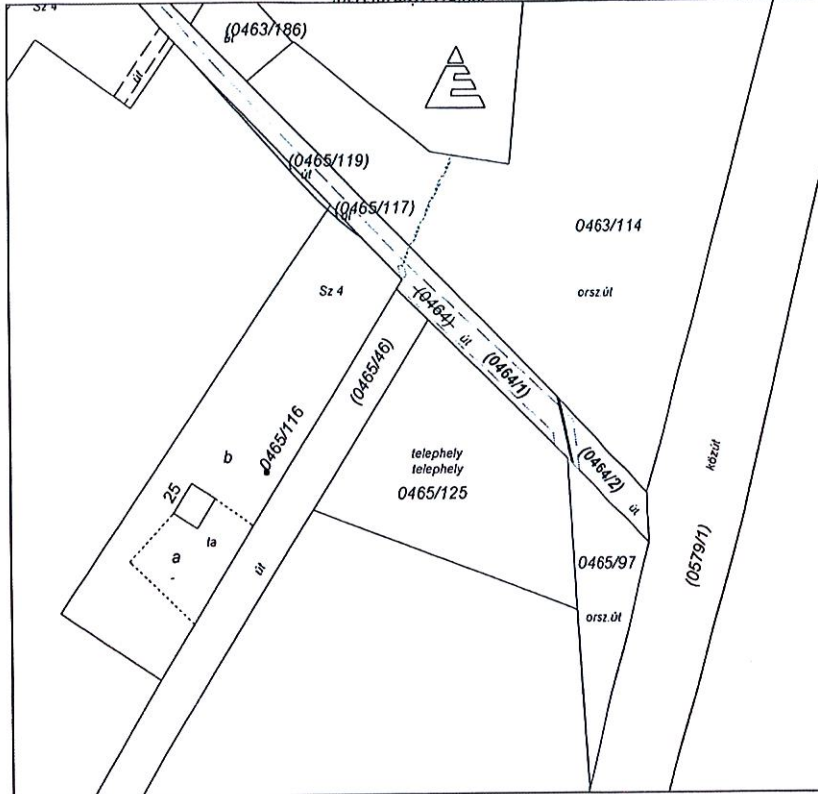

A vázrajz méretek levételére nem alkalmas

Változás előtt						Változás után						Jegyzet	
Helyrajzi szám	Alrészlet		Terület		AK	Helyrajzi szám	Alrészlet		Terület		AK		
	jel	műv. ág	Min.o	Ha.m <sup>2</sup>			jel	műv. ág	Min.o	Ha.m <sup>2</sup>			
1	2	3	4	5	6	7	8	9	10	11	12	13	
0464	-	kivett, közút	-	1.6049	-	0464/1	-	kivett, közút	-	1.5582	-	-	Vezetékgig elektromos 52 m <sup>2</sup> ill. 35 m <sup>2</sup> NKM Áramhálózati Kft 6724 Szeged Kossuth Lajos sugárút 64-66 Hatsz.: 41067/2008.10.17 ill 40107/2011.09.13
						0464/2	-	kivett, közút	-	0.0467	-	-	Vezetékgig elektromos 2226 m <sup>2</sup> NKM Áramhálózati Kft 6724 Szeged Kossuth Lajos sugárút 64-66 Hatsz.: 34898/4/2015.07.20
													Vezetékgig elektromos 12 m <sup>2</sup> NKM Áramhálózati Kft 6724 Szeged Kossuth Lajos sugárút 64-66 Hatsz.: 301107/2/2020.04.27
													Vezetékgig elektromos 53 m <sup>2</sup> NKM Áramhálózati Kft 6724 Szeged Kossuth Lajos sugárút 64-66 Hatsz.: 34898/4/2015.07.20
<b>Összesen:</b>				<b>1.6049</b>	-					<b>1.6049</b>	-	-	

A változás akarataknak megfelelően történt:

Veszprém, 2020.05.13.

Készítő és minőséget tanúsító:

**Bodó Krisztián**  
Földmérő ig.sz.: 7218  
Ing.rend.sz.:2353/2019

Bodó Krisztián  
földmérő ig. száma: 7218  
ing.rend.min.sz.:2353/2019

A helyrajzi számozás és területszámítás helyes. Ez a záradék a keltezésétől számított egy évig hatályos


Kiskunfélegyháza, 2020. hó ..... nap



Ing.rend.min.sz.: 1695/2020

záradékoló

563/77/2020

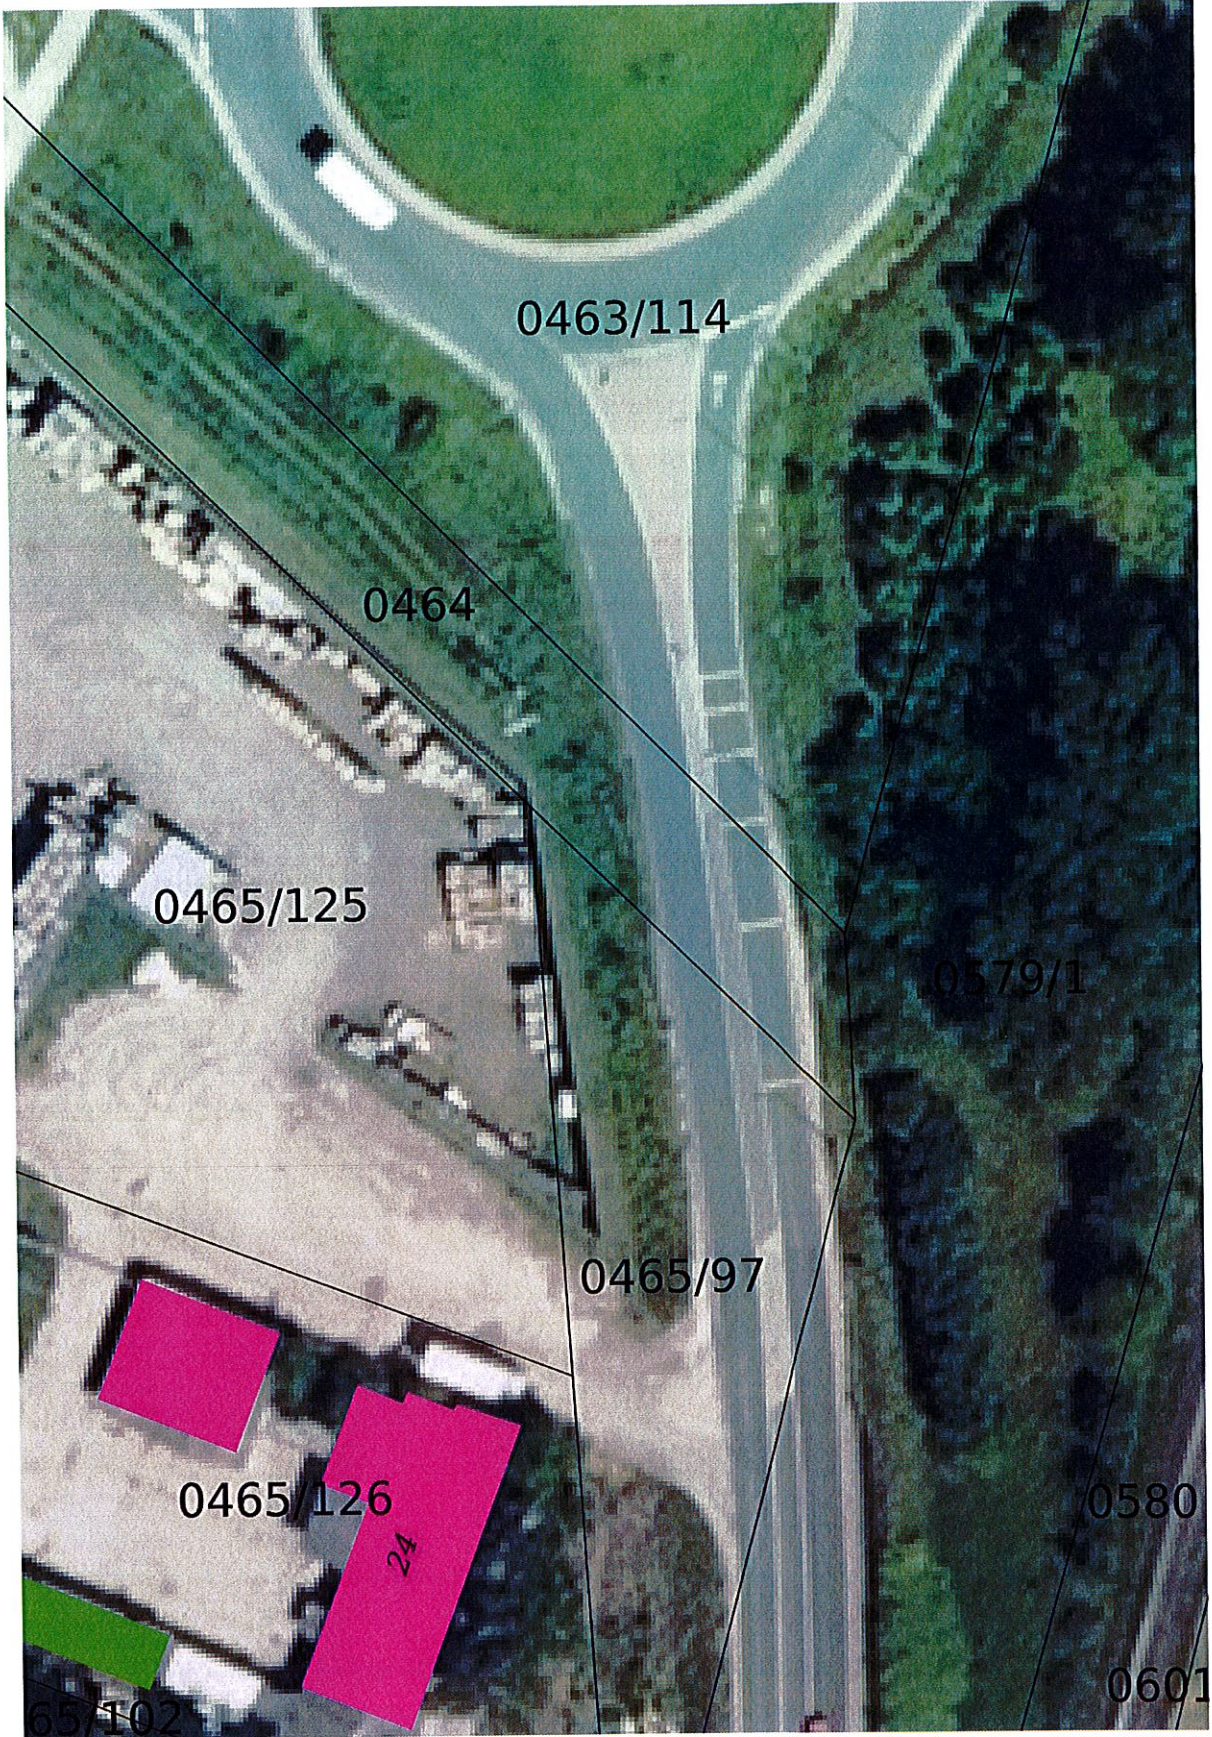

0463/114

0464

0465/125

0579/1

0465/97

0465/126

24

0580

0601

65/102

**KISKUNFÉLEGYHÁZA VÁROS ÖNKORMÁNYZAT KÉPVISELŐ-TESTÜLETE**

I/55-19/2020.

**Kiskunfélegyháza Város Önkormányzat Képviselő-testületének  
2020. (XI.26.) önkormányzati határozata**

**Kiskunfélegyháza, Mártírok útja 2. I/11. szám alatti  
önkormányzati bérlakás közérdekű feladatok ellátása  
céljából történő bérbeadása Zsibrita Tibor részére**

**H A T Á R O Z A T :**

Kiskunfélegyháza Város Önkormányzat Képviselő-testülete nevében és előzetese véleménye alapján - a 478/2020. (XI.3.) Korm. rendeletben Magyarország egész területére kihirdetett veszélyhelyzetben, a katasztrófavédelemről és a hozzá kapcsolódó egyes törvények módosításáról szóló 2011. évi CXXVIII. törvény 46. § (4) bekezdésében meghatározott jogkörömben eljárva - az alábbi határozatot hozom:

Zsibrita Tibor részére közérdekű feladatok ellátása érdekében – bruttó 35.000.-Ft/hó összegű lakbérrel 2020. december hó 1. napjától 2 éves időtartamra – 2022. december 31. napjáig – a Kiskunfélegyháza, Mártírok útja 2. I/11. szám alatti 2 szobás, összkomfortos, 84 m<sup>2</sup> alapterületű lakást bérbeadásra kijelölöm. Felkérem a Vagyongazdálkodási Osztályt a lakásbérleti szerződés megkötésére.

Felelős: Dr. Alács Miklós vagyongazdálkodási osztályvezető  
Határidő: 2020. november 30.

Erről értesül:

Zsibrita Tibor bérlő, a Vagyongazdálkodási Osztály által  
Polgármesteri Hivatal Vagyongazdálkodási Osztálya  
Polgármesteri Hivatal Pénzügyi Osztálya  
Képviselő-testület tagjai.

Kiskunfélegyháza, 2020. november 26.

  
**Csányi József**  
polgármester 